


CasaNove

Bahnhofstrasse 9/9a
6102 Malters
1. Obergeschoss

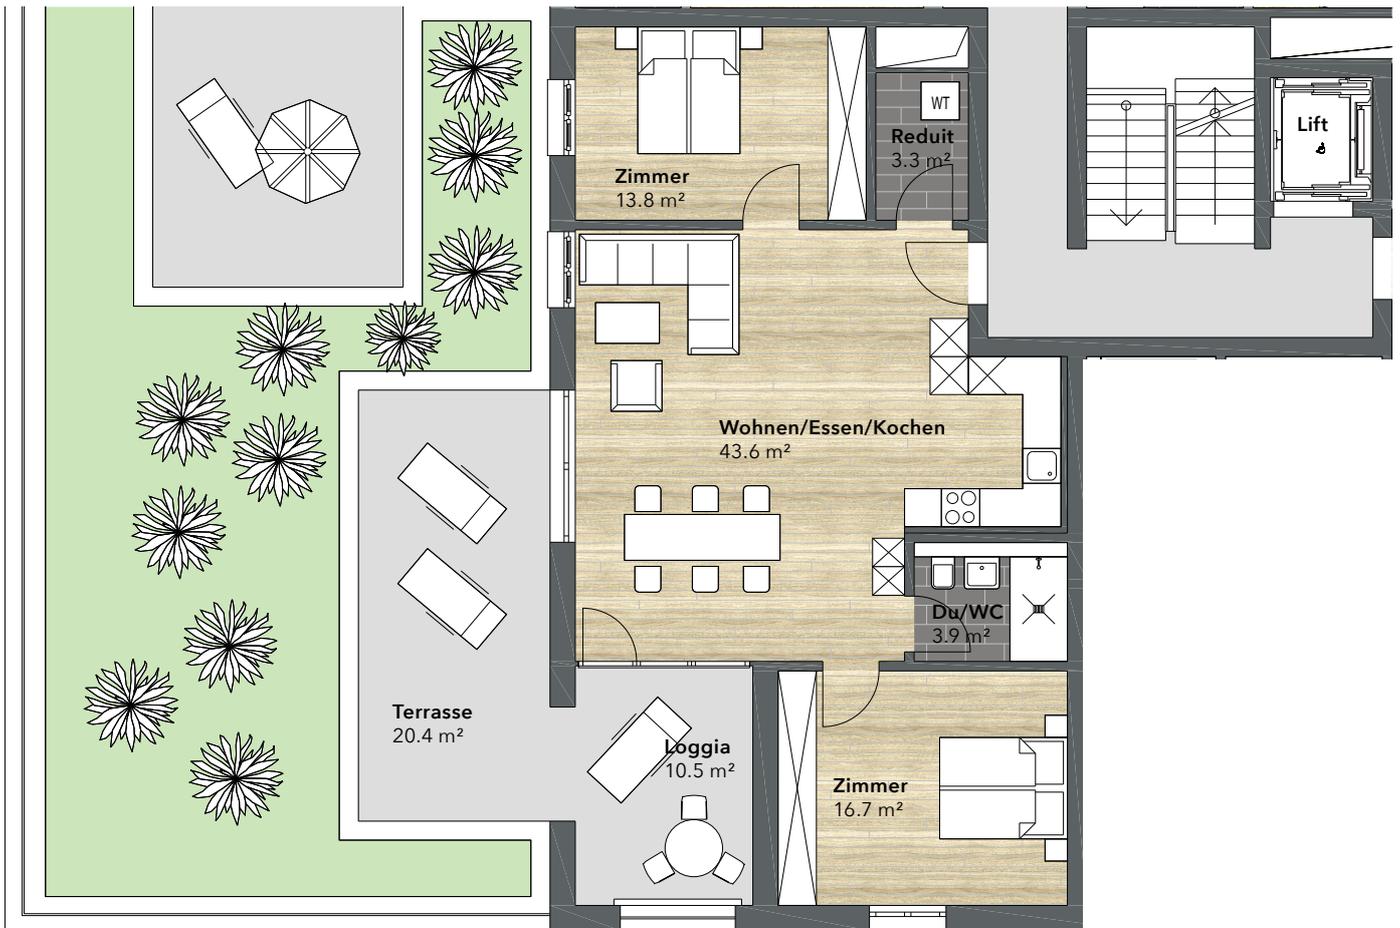

W02

3½-Zimmer-Wohnung


Nutzfläche 119.4 m²

Wohnfläche 81.3 m²

Terrasse 20.4 m²

Loggia 10.5 m²

Keller 6.1 m²

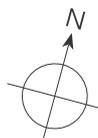

Der Plan ist nicht massstäblich.

Verkauf

Della Valle Immobilien AG

Kantonsstrasse 88

6048 Horw

www.dv-immo.ch