


Hinder Müli


Hinder Müli 5
6215 Beromünster

Erdgeschoss

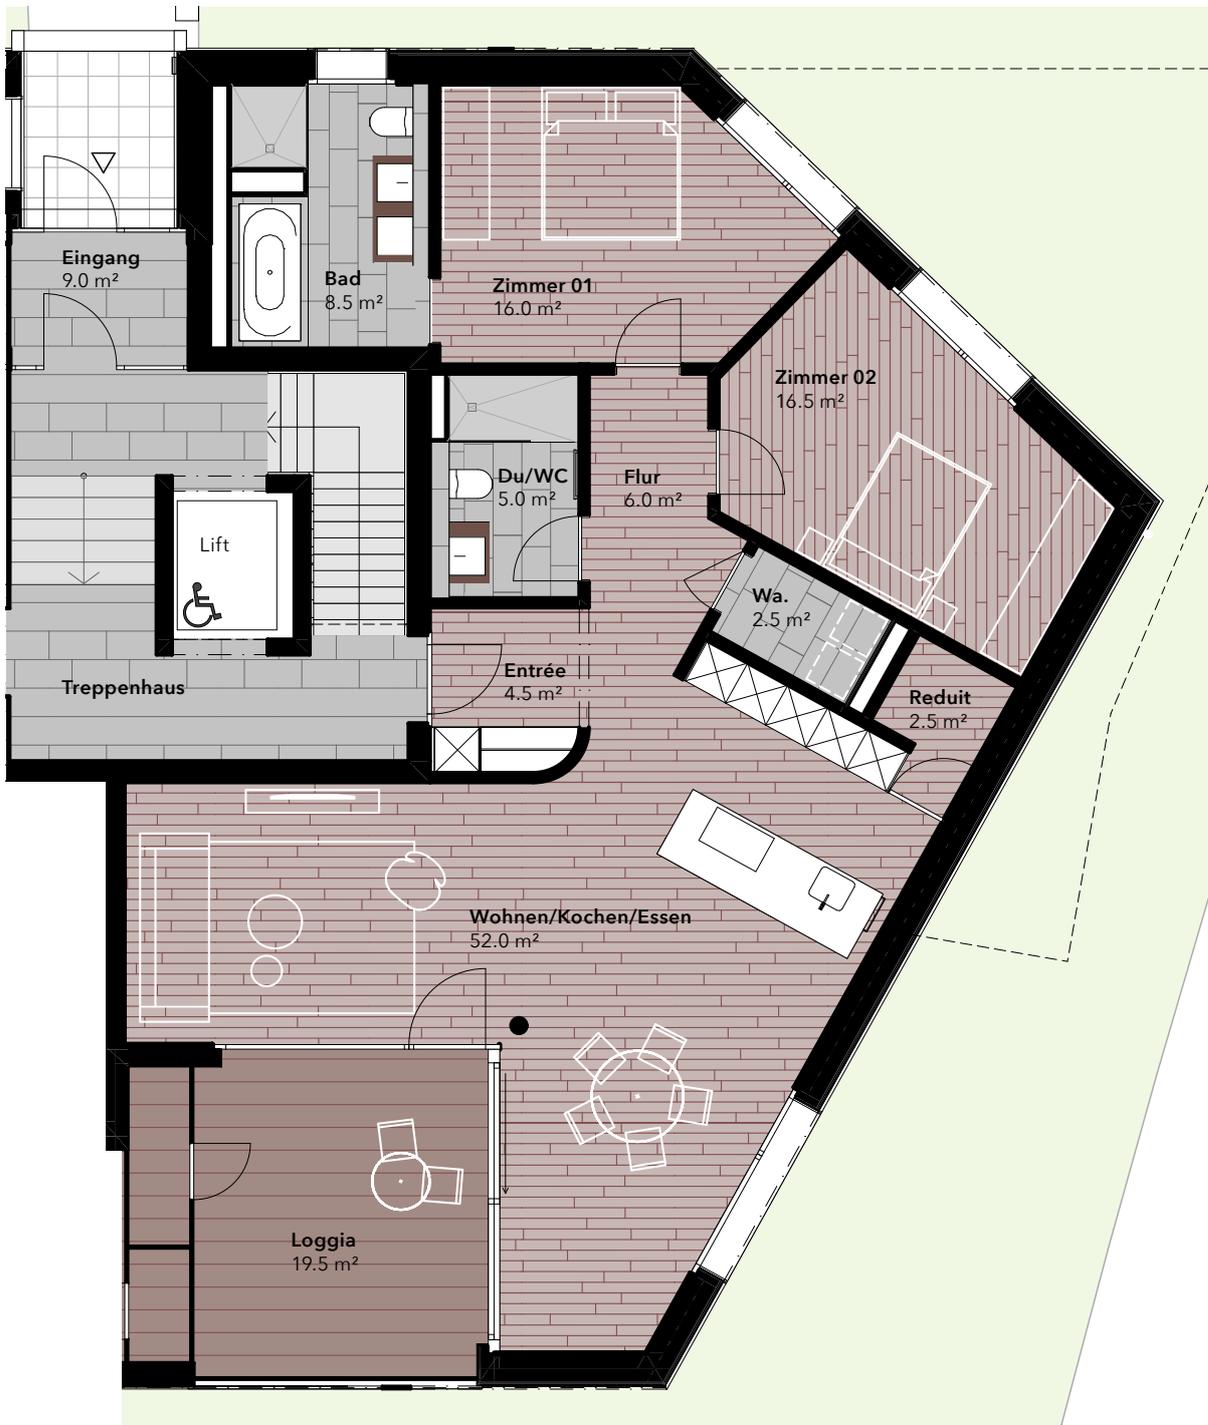

Wohnung 5.50

3½-Zimmer-Wohnung
Nettofläche 113.5 m²
Terrasse 19.5 m²
Keller 7.0 m²
Nutzfläche 140.0 m²

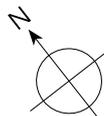

Der Plan ist nicht massstäblich.

Verkauf

Della Valle Immobilien AG
Hauptstrasse 48
6045 Meggen
www.dv-immo.ch