


Hinder Müli


Hinder Müli 6
6215 Beromünster

Erdgeschoss

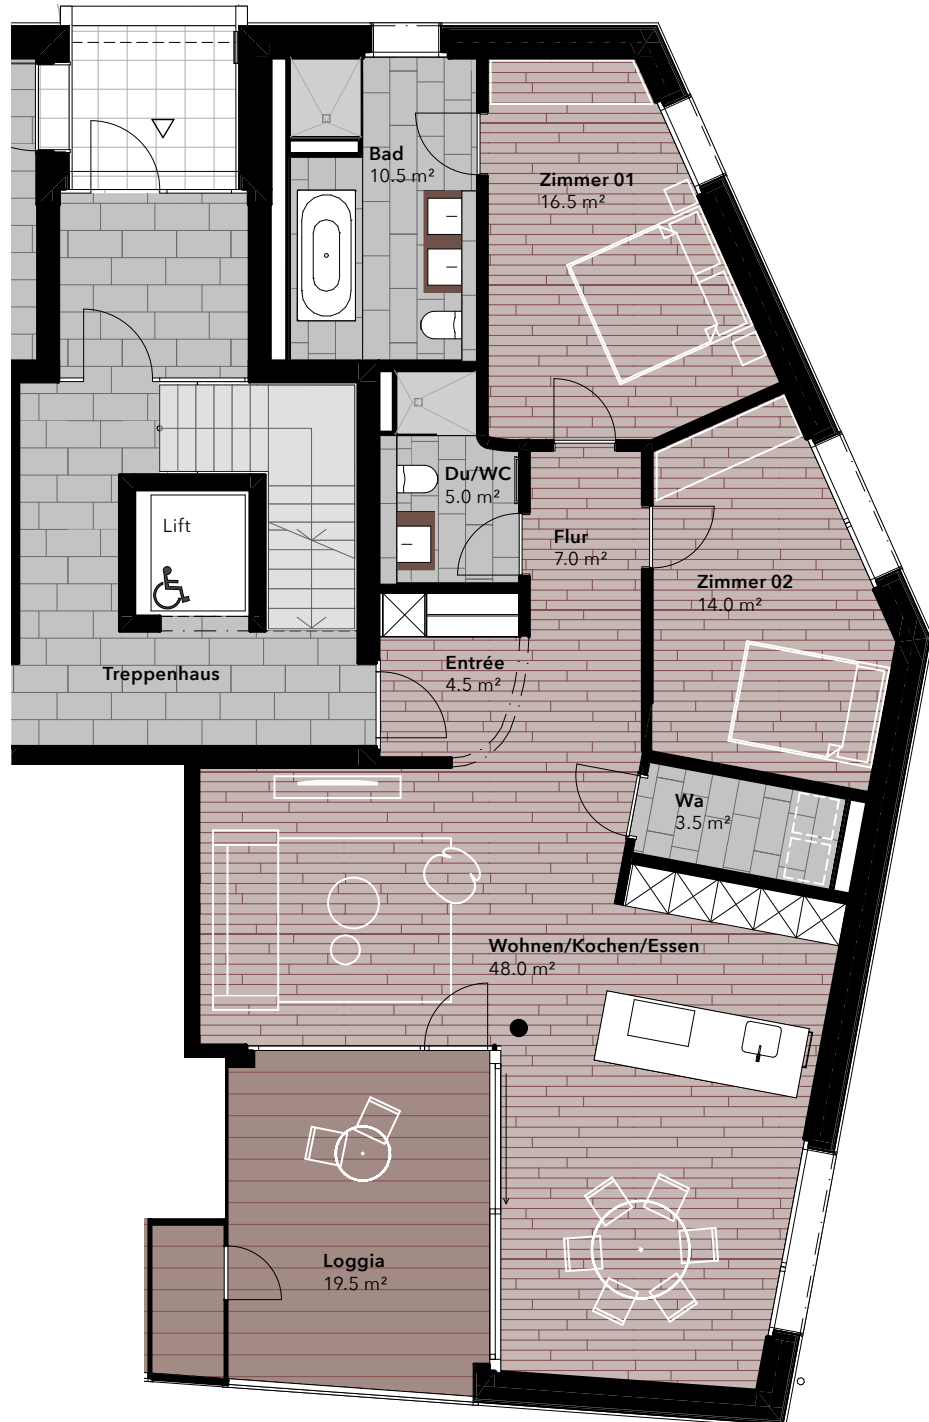

Wohnung 6.44

3½-Zimmer-Wohnung
Nettofläche 109.0 m²
Terrasse 19.0 m²
Keller 10.0 m²
Nutzfläche 138.0 m²

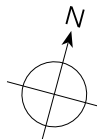

Der Plan ist nicht massstäblich.

Verkauf

Della Valle Immobilien AG
Hauptstrasse 48
6045 Meggen
www.dv-immo.ch