


Hinder Müli


Hinder Müli 6
6215 Beromünster

Obergeschoss

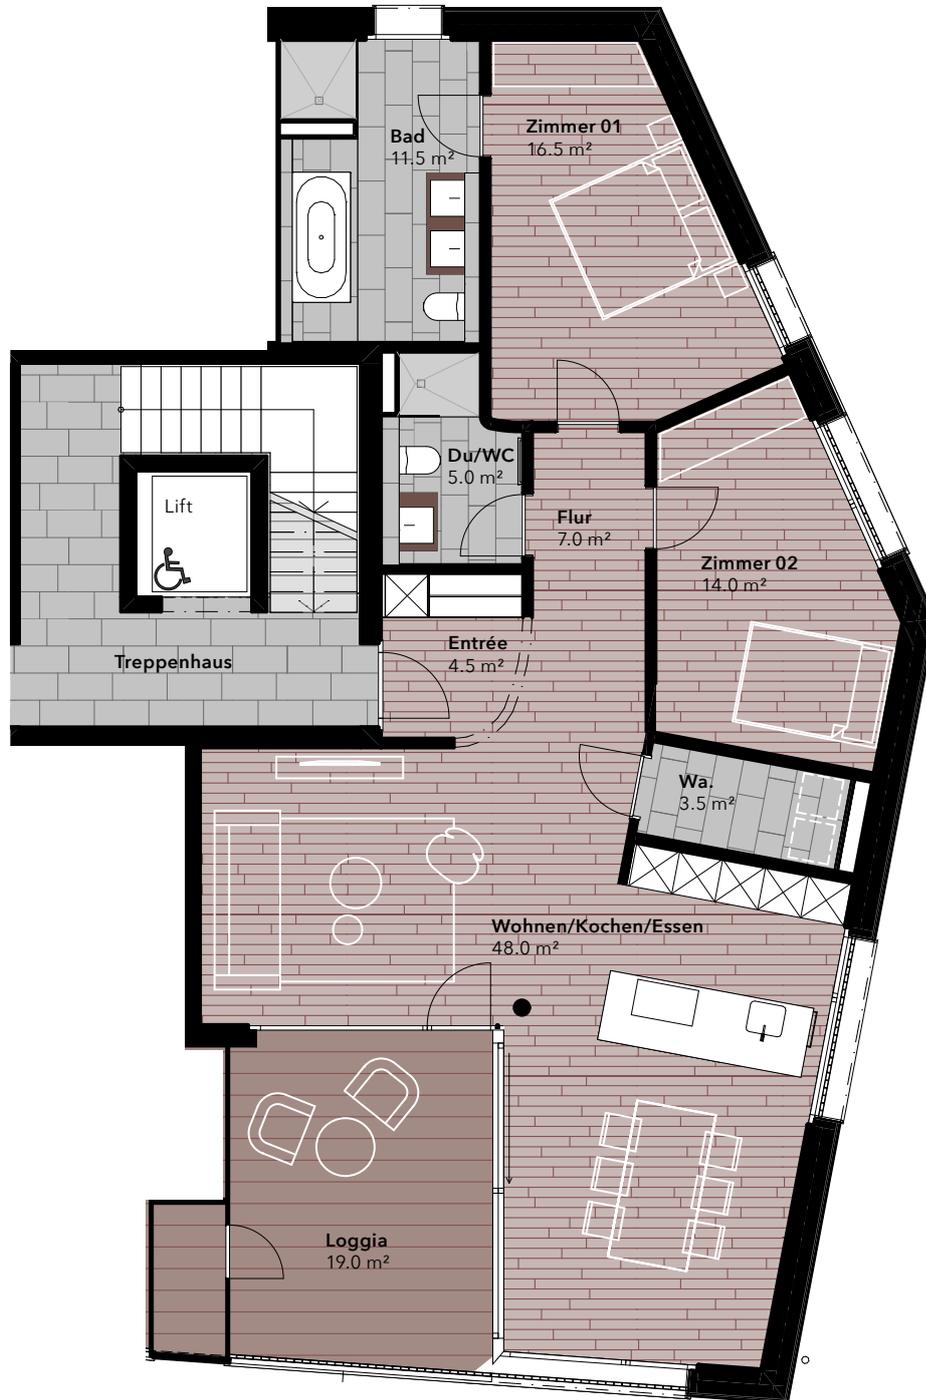

Wohnung 6.46

3½-Zimmer-Wohnung
Nettofläche 110.0 m²
Terrasse 19.0 m²
Keller 9.5 m²
Nutzfläche 138.5 m²

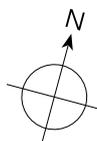

Der Plan ist nicht massstäblich.

Verkauf

Della Valle Immobilien AG
Hauptstrasse 48
6045 Meggen
www.dv-immo.ch