


# Hinder Müli


Hinder Müli 6  
6215 Beromünster

Attikageschoss

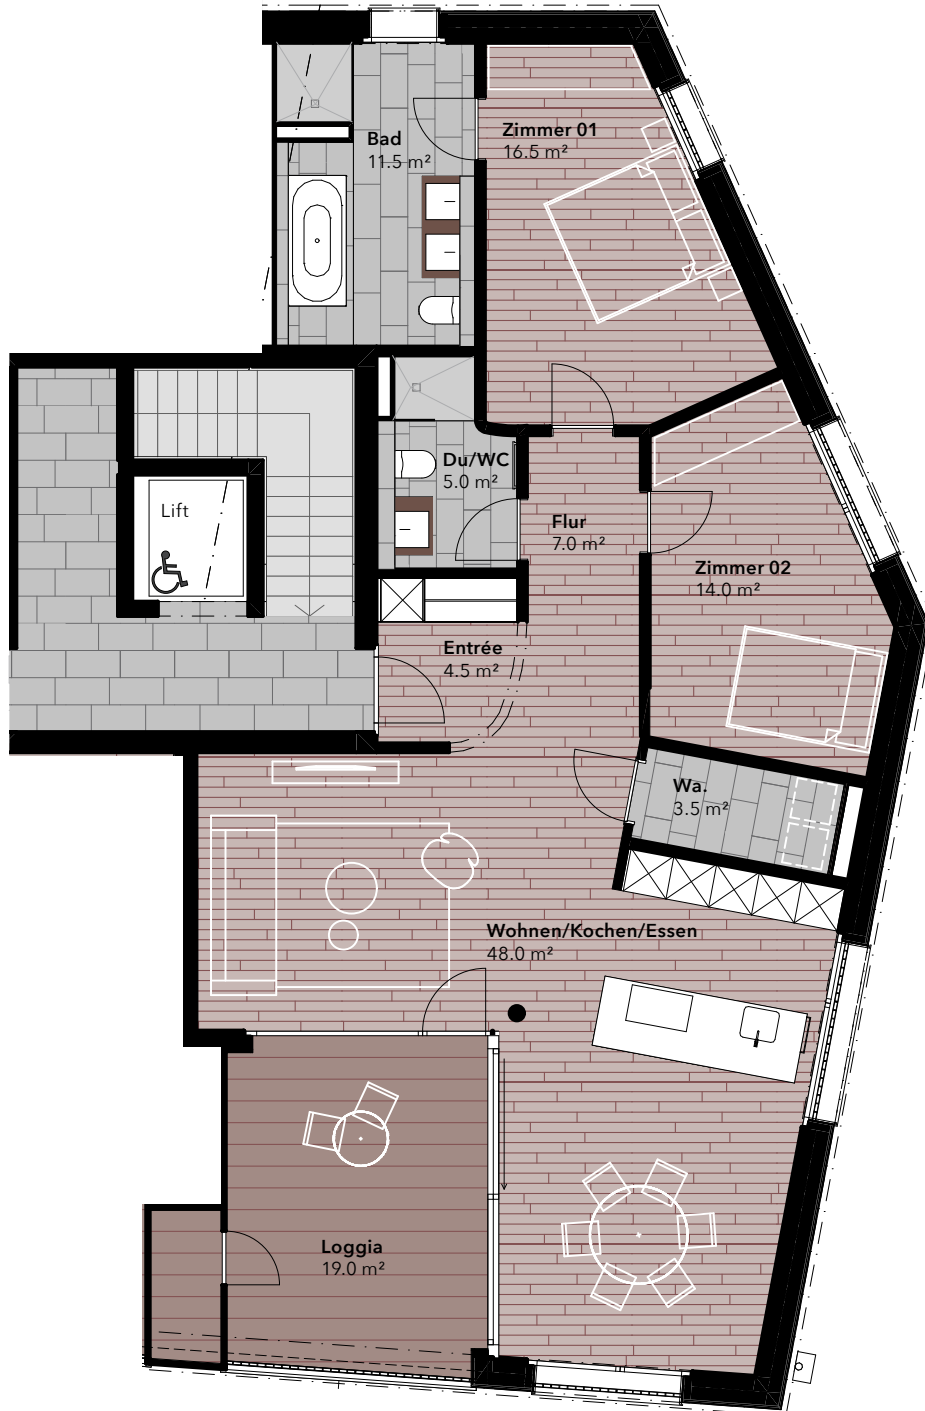

## Wohnung 6.48

3½-Zimmer-Wohnung  
Nettofläche 110.0 m<sup>2</sup>  
Terrasse 19.0 m<sup>2</sup>  
Keller 11.5 m<sup>2</sup>  
Nutzfläche 140.5 m<sup>2</sup>

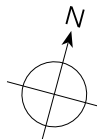

Der Plan ist nicht massstäblich.

## Verkauf

Della Valle Immobilien AG  
Hauptstrasse 48  
6045 Meggen  
[www.dv-immo.ch](http://www.dv-immo.ch)