


Stockli, Haus 1

Stocklistrasse 23/24
6442 Gersau
2. Obergeschoss

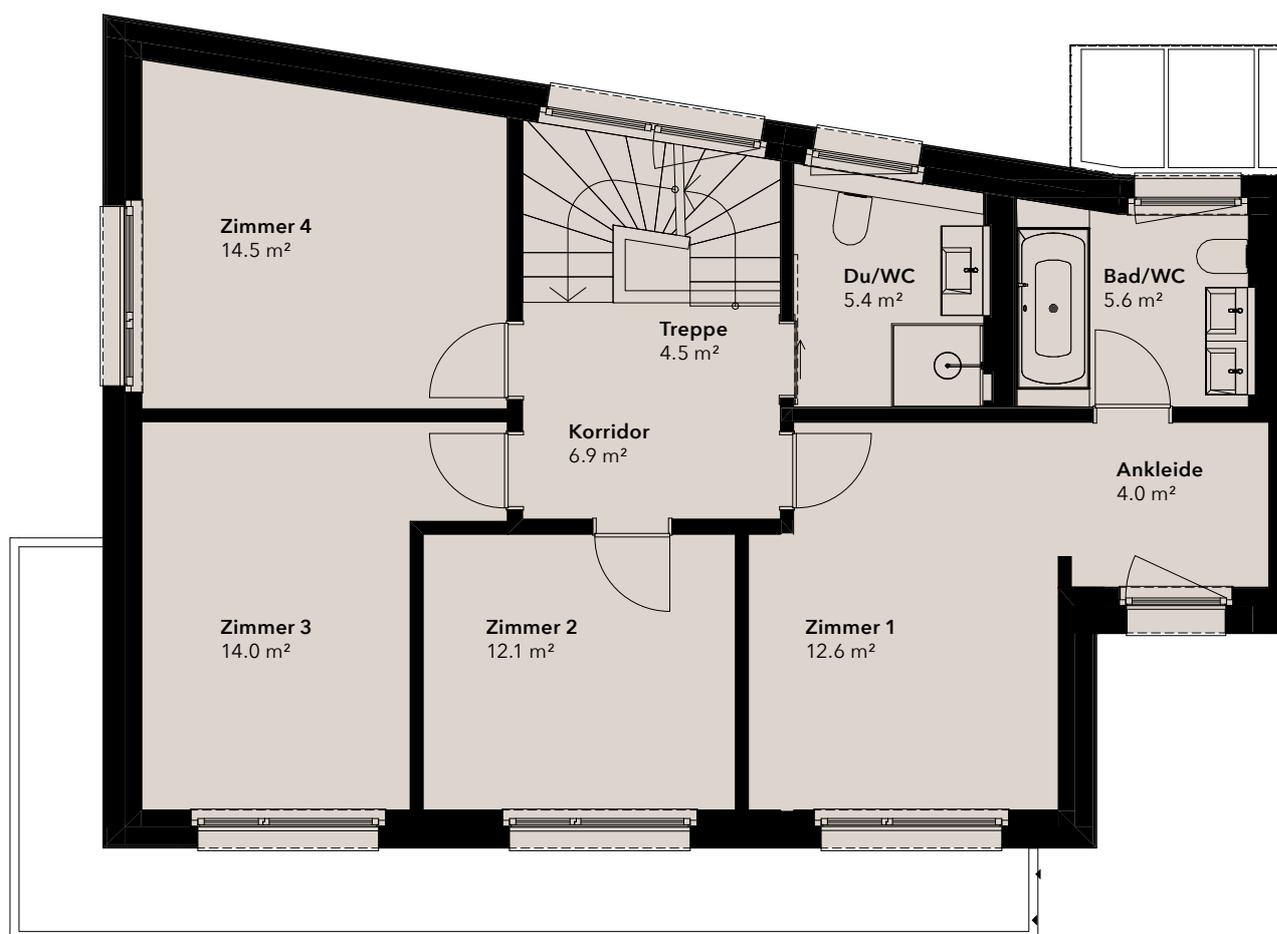

Haus 1

5½-Zimmer-Haus


Nutzfläche 204.9 m²

Wohnfläche 155.7 m²

Terrasse 24.1 m²

Gartensitzplatz 20.1 m²

Keller 5.0 m²§

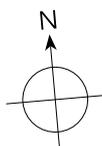

Der Plan ist nicht massstäblich.

Verkauf

Della Valle Immobilien AG


Bahnhofstrasse 2

6030 Ebikon

www.dv-immo.ch

Stockli, Haus 1

Stocklistrasse 23/24
6442 Gersau
1. Obergeschoss

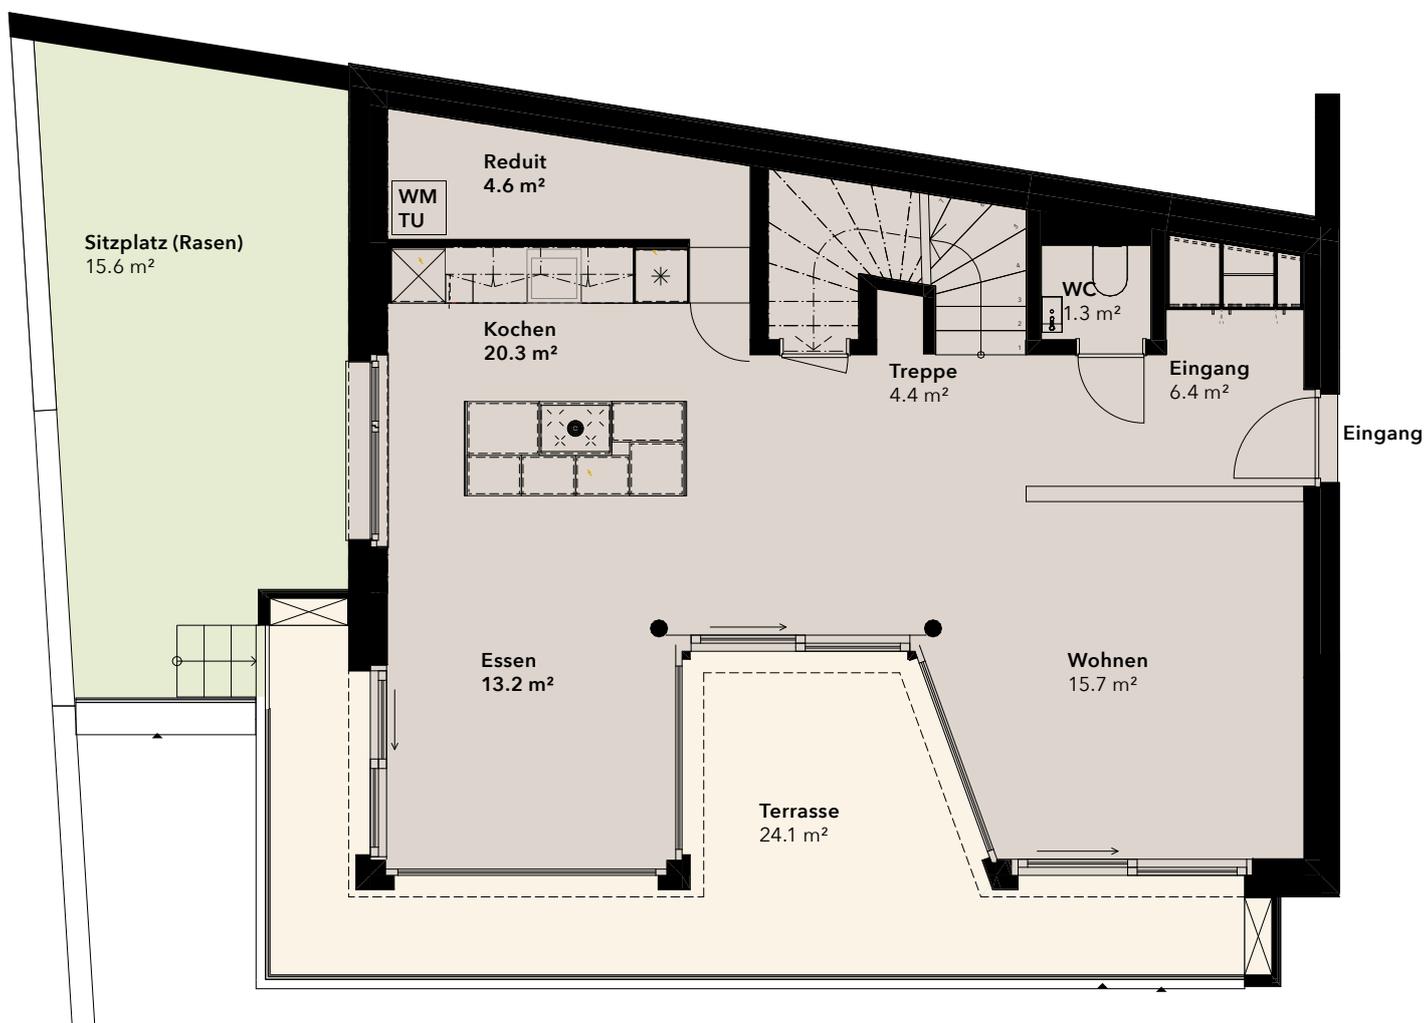

Haus 1

5½-Zimmer-Haus


Nutzfläche 204.9 m²

Wohnfläche 155.7 m²

Terrasse 24.1 m²

Gartensitzplatz 20.1 m²

Keller 5.0 m²§

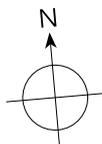

Der Plan ist nicht massstäblich.

Verkauf

Della Valle Immobilien AG


Bahnhofstrasse 2

6030 Ebikon

www.dv-immo.ch

Stockli, Haus 1

Stocklistrasse 23/24
6442 Gersau
Attikageschoss

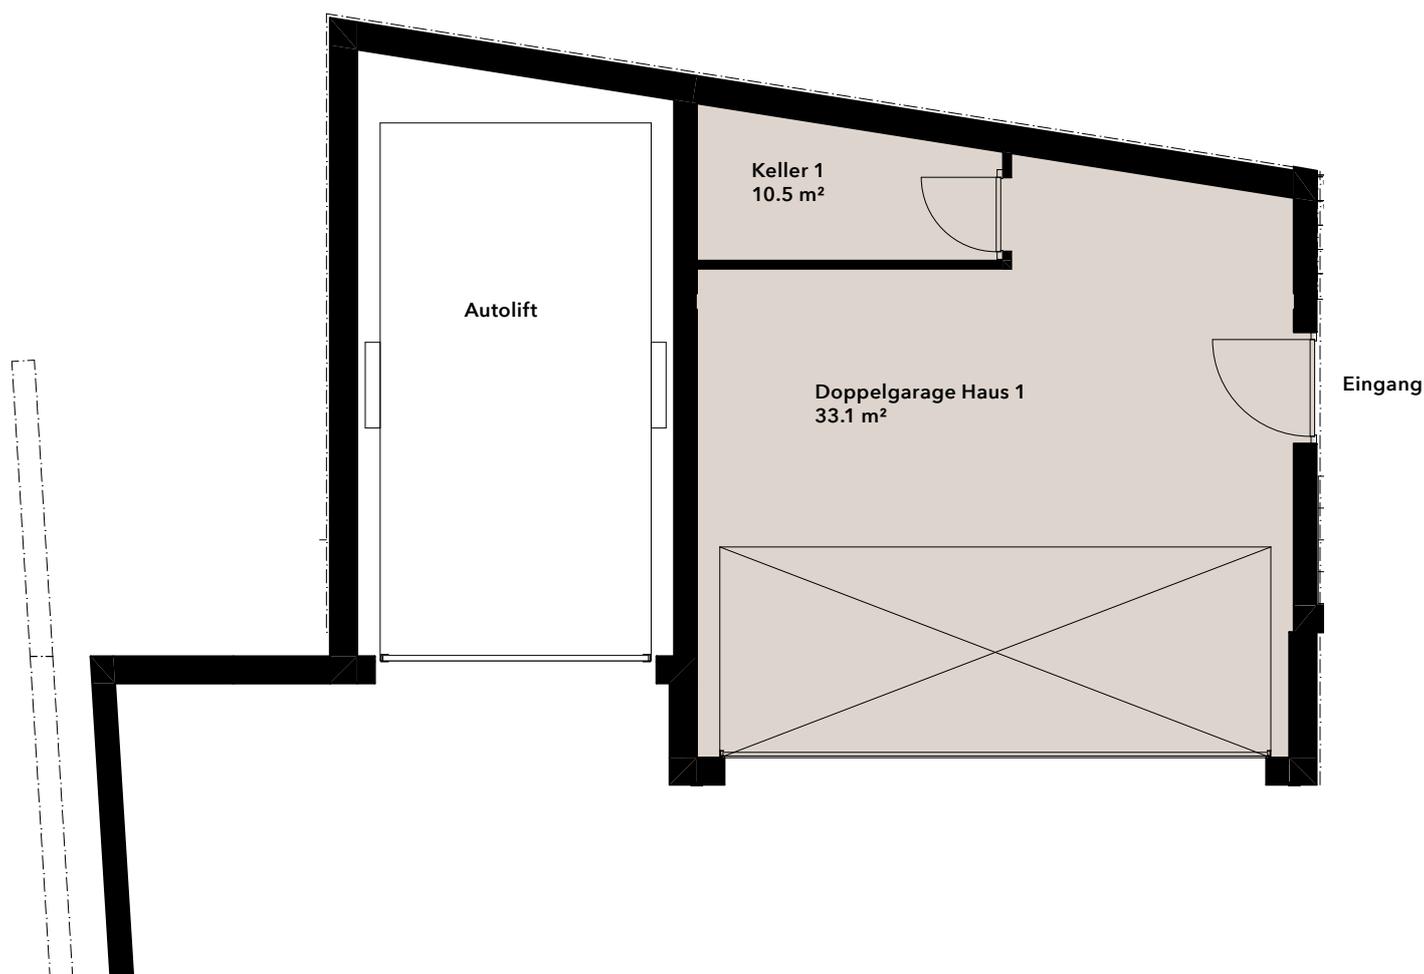

Haus 1

5½-Zimmer-Haus


Nutzfläche 204.9 m²

Wohnfläche 155.7 m²

Terrasse 24.1 m²

Gartensitzplatz 20.1 m²

Keller 5.0 m²§

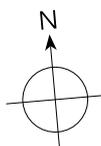

Der Plan ist nicht massstäblich.

Verkauf

Della Valle Immobilien AG

Bahnhofstrasse 2

6030 Ebikon

www.dv-immo.ch