


Stockli, Wohnung 3

Stocklistrasse 23/24
6442 Gersau
Attikageschoss

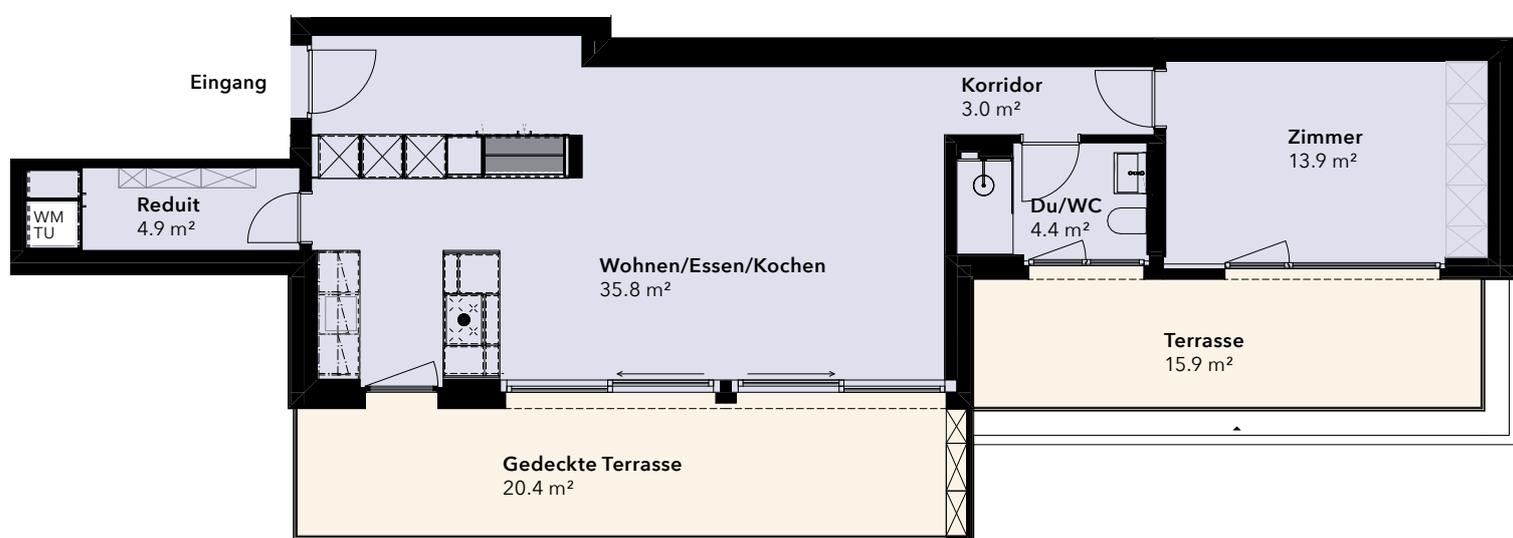

EGTW 3


2½-Zimmer-Wohnung

Nutzfläche 117.8 m²

Wohnfläche 72.1 m²

Terrasse 36.3 m²

Keller 9.4 m²

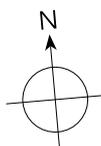

Der Plan ist nicht massstäblich.

Verkauf

Della Valle Immobilien AG

Bahnhofstrasse 2

6030 Ebikon

www.dv-immo.ch