


# Stockli, Wohnung 6

Stocklistrasse 23/24  
6442 Gersau  
1. Obergeschoss

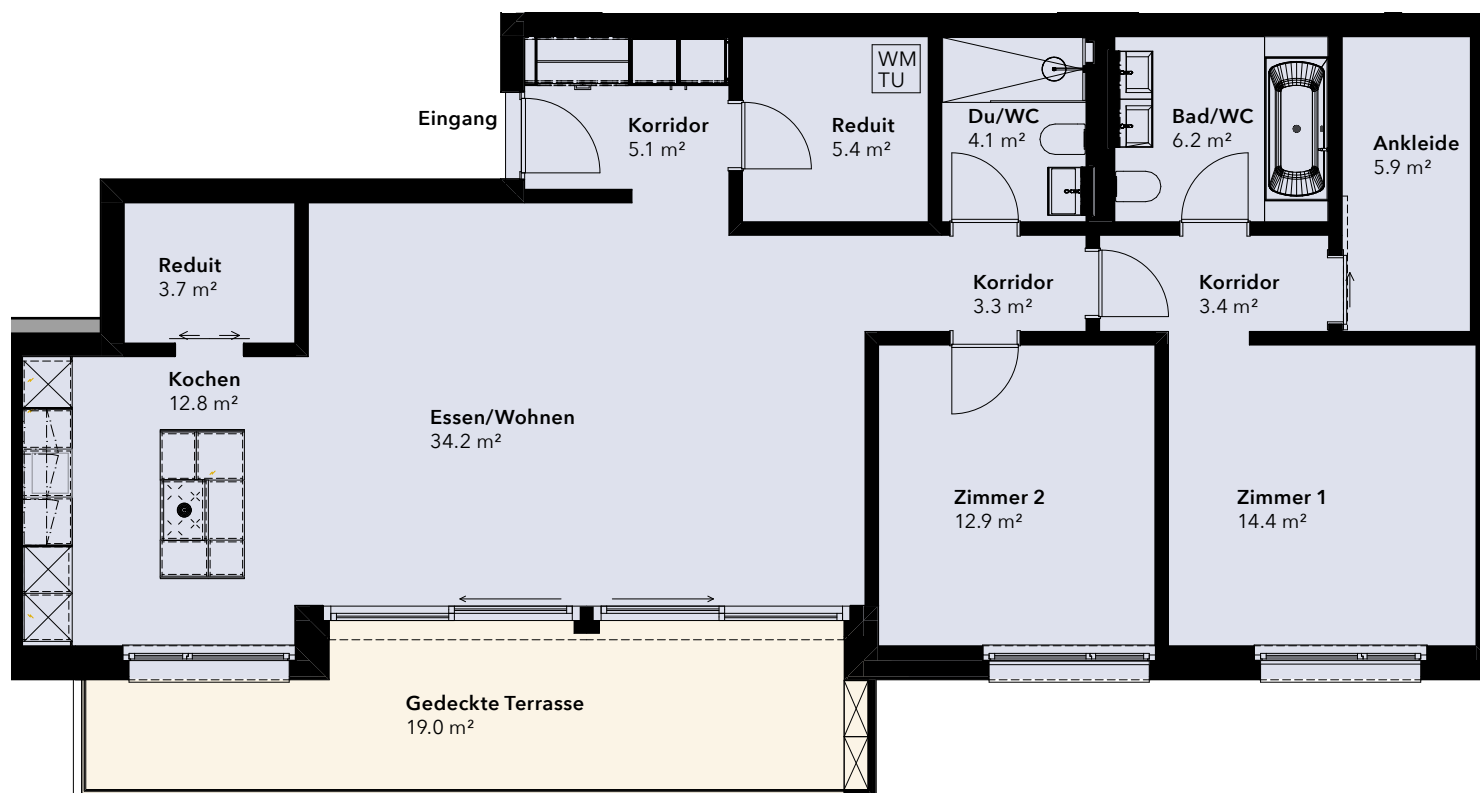

## EGTW 6


3½-Zimmer-Wohnung

Nutzfläche 150.1 m²

Wohnfläche 118.6 m²

Terrasse 19.0 m²

Keller 12.5 m²

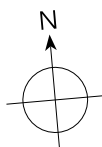

Der Plan ist nicht massstäblich.

## Verkauf

Della Valle Immobilien AG

Bahnhofstrasse 2

6030 Ebikon

[www.dv-immo.ch](http://www.dv-immo.ch)