


Stockli, Wohnung 7

Stocklistrasse 23/24
6442 Gersau
1. Obergeschoss

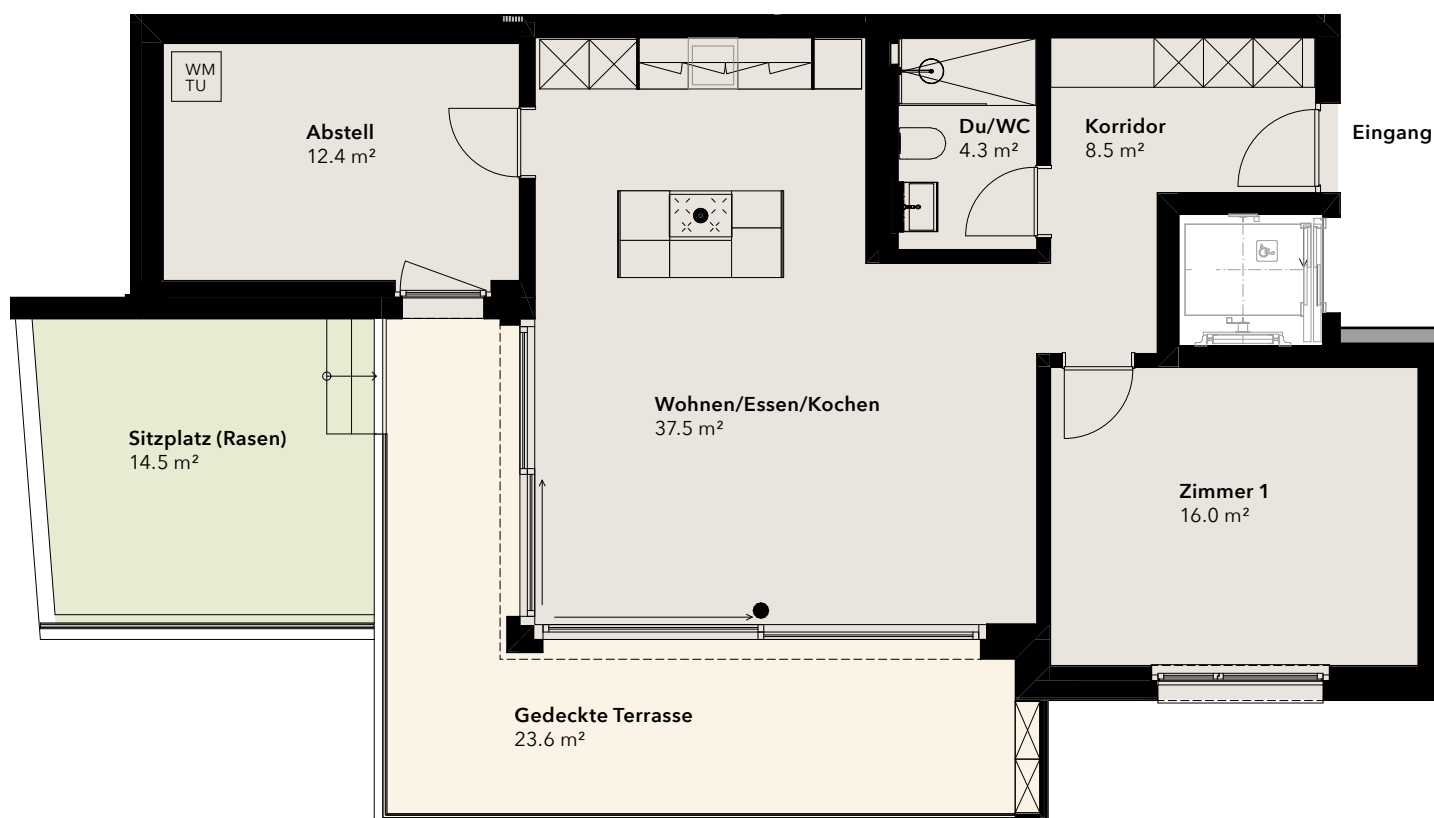

EGTW 7

2½-Zimmer-Wohnung


Nutzfläche 129.5 m²

Wohnfläche 82.1 m²

Terrasse 23.6 m²

Gartensitzplatz 14.5 m²

Keller 9.4 m²

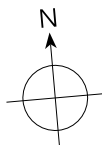

Der Plan ist nicht massstäblich.

Verkauf

Della Valle Immobilien AG
Bahnhofstrasse 2
6030 Ebikon
www.dv-immo.ch