


Stockli, Wohnung 8


Stocklistrasse 23/24
6442 Gersau
Gartengeschoss

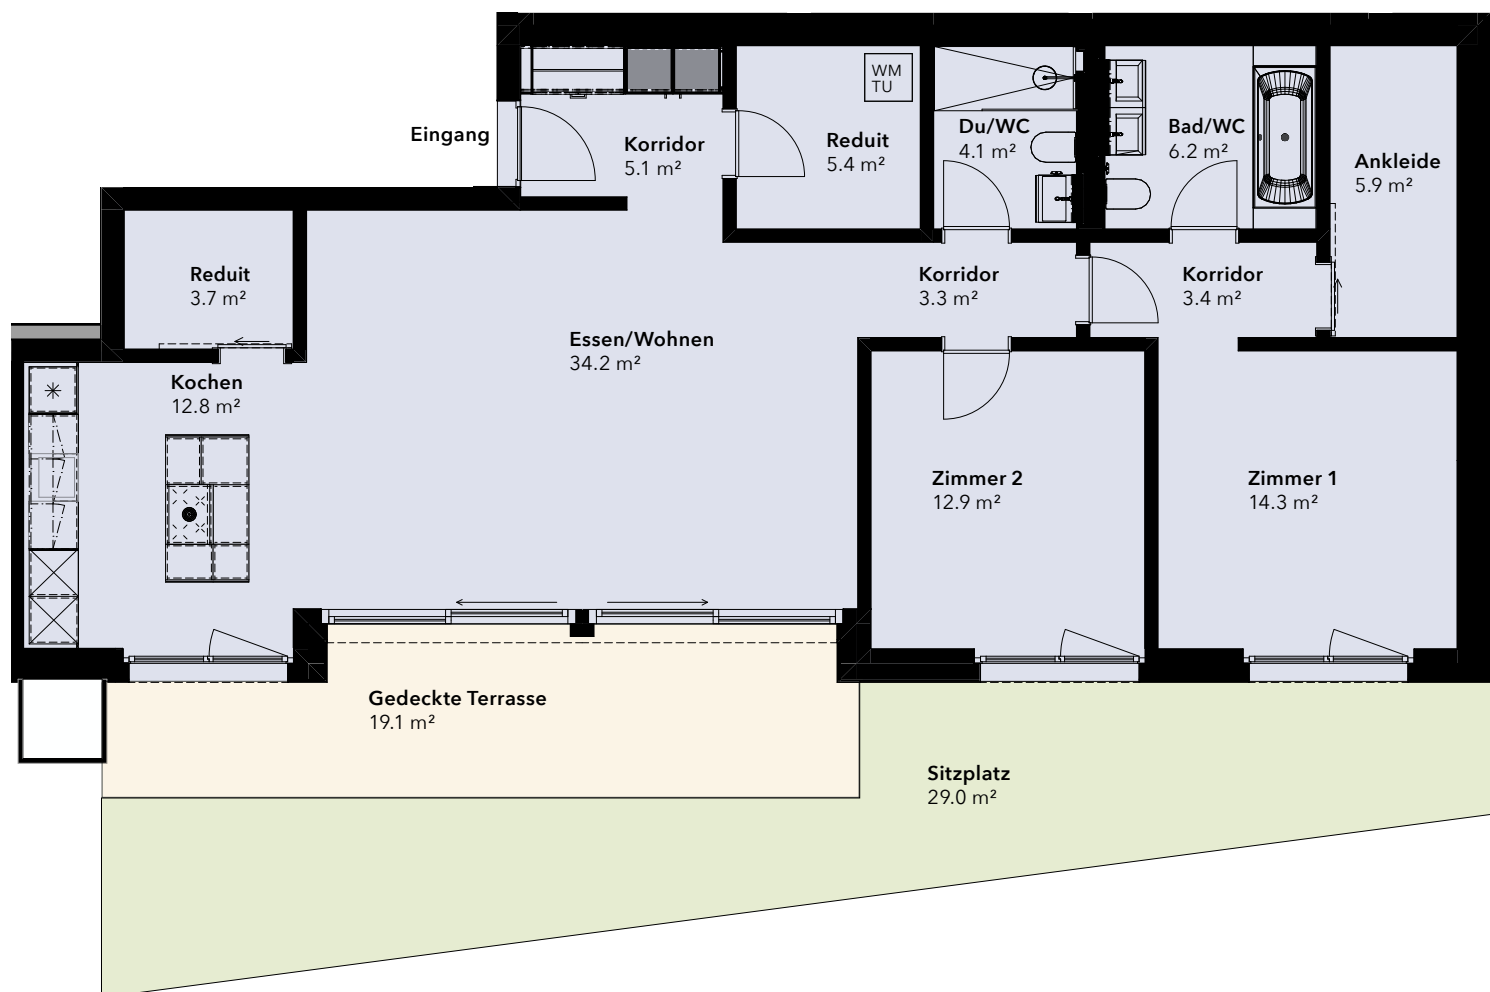

EGTW 8

3½-Zimmer-Wohnung

Nutzfläche	181.9 m ²
Wohnfläche	118.4 m ²
Terrasse	19.1 m ²
Gartensitzplatz	29.0 m ²
Keller	15.4 m ²

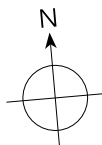

Der Plan ist nicht massstäblich.

Verkauf

Della Valle Immobilien AG
Bahnhofstrasse 2
6030 Ebikon
www.dv-immo.ch